




## a) Innenwand

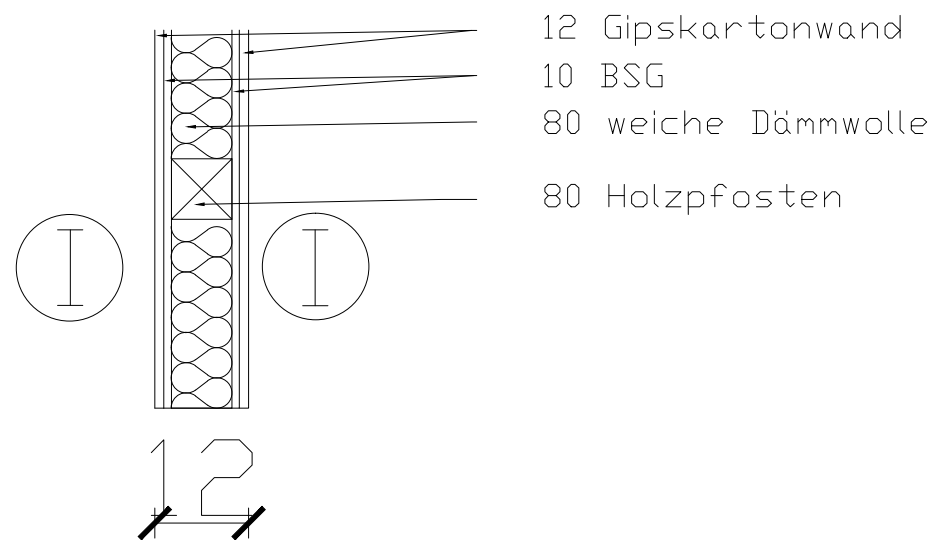


## b) Dach

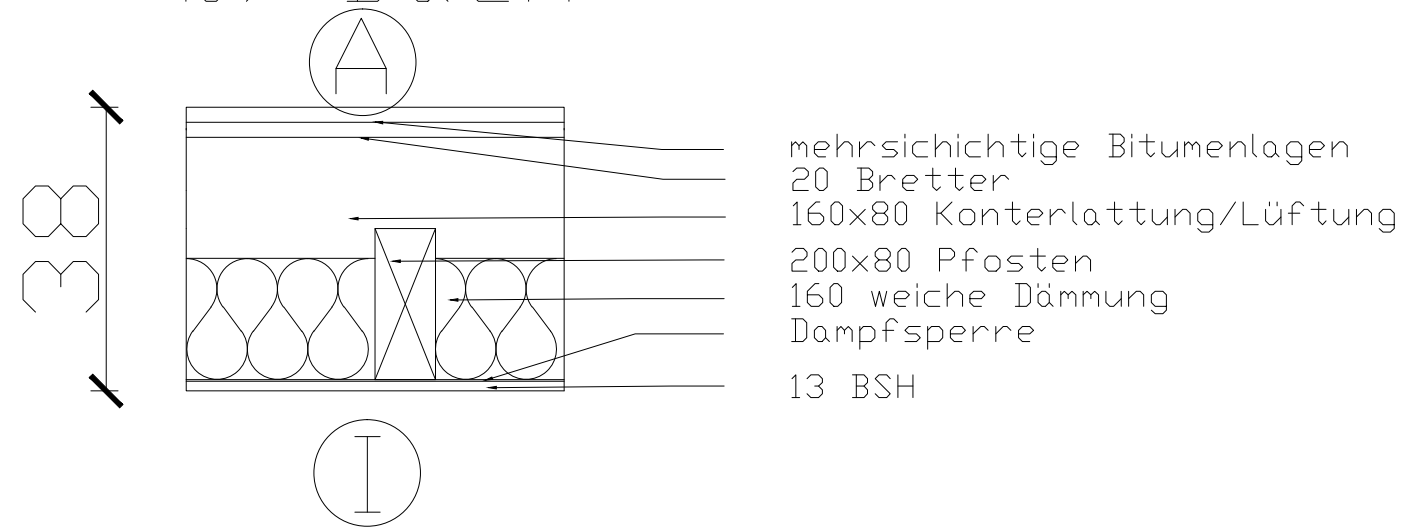

## c) Außenwand

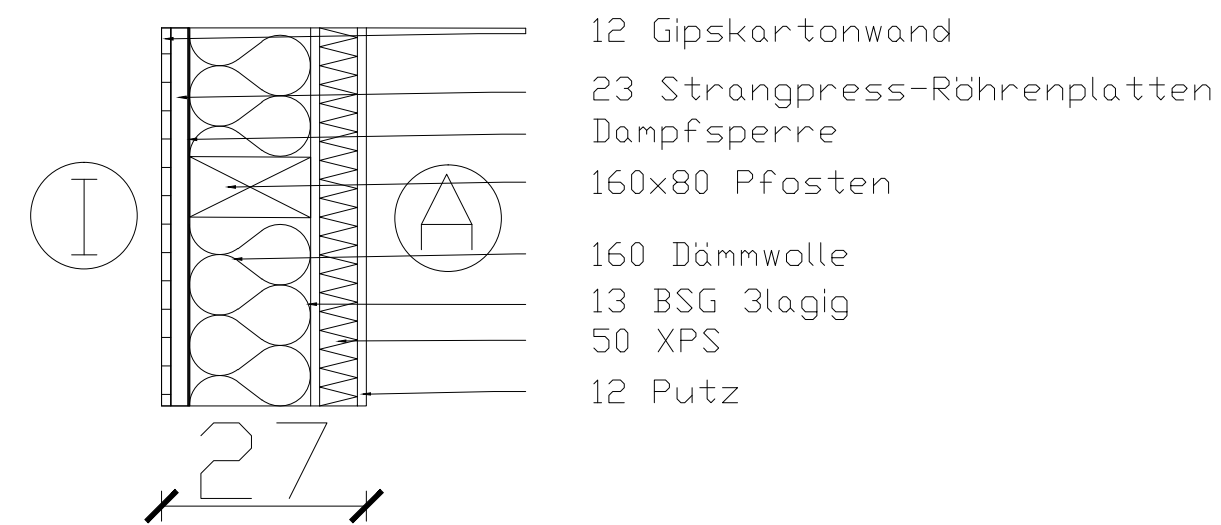

## d) Decke

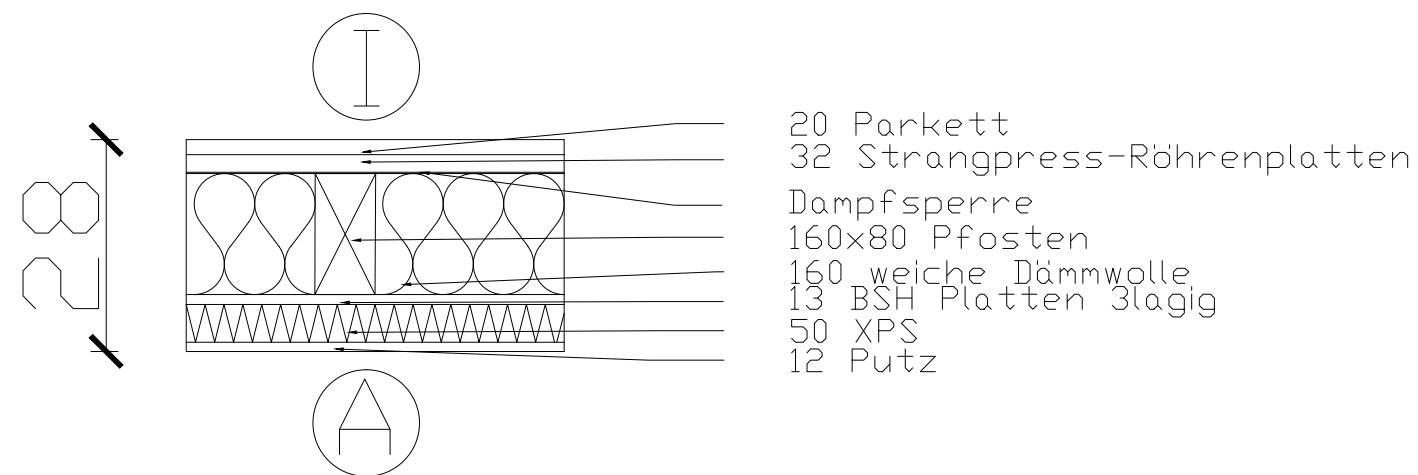

K2 Holz (Gr. 09)	Wandaufbauten
Peter Lorenz	M 1:10